


PIANO RIALZATO
 Sede centrale

A (7) Accoglienza (con numero degli studenti per accoglienza e servizio d'ordine)

LIM LIM da posizionare fuori aula per indicare le aree tematiche dell'expo

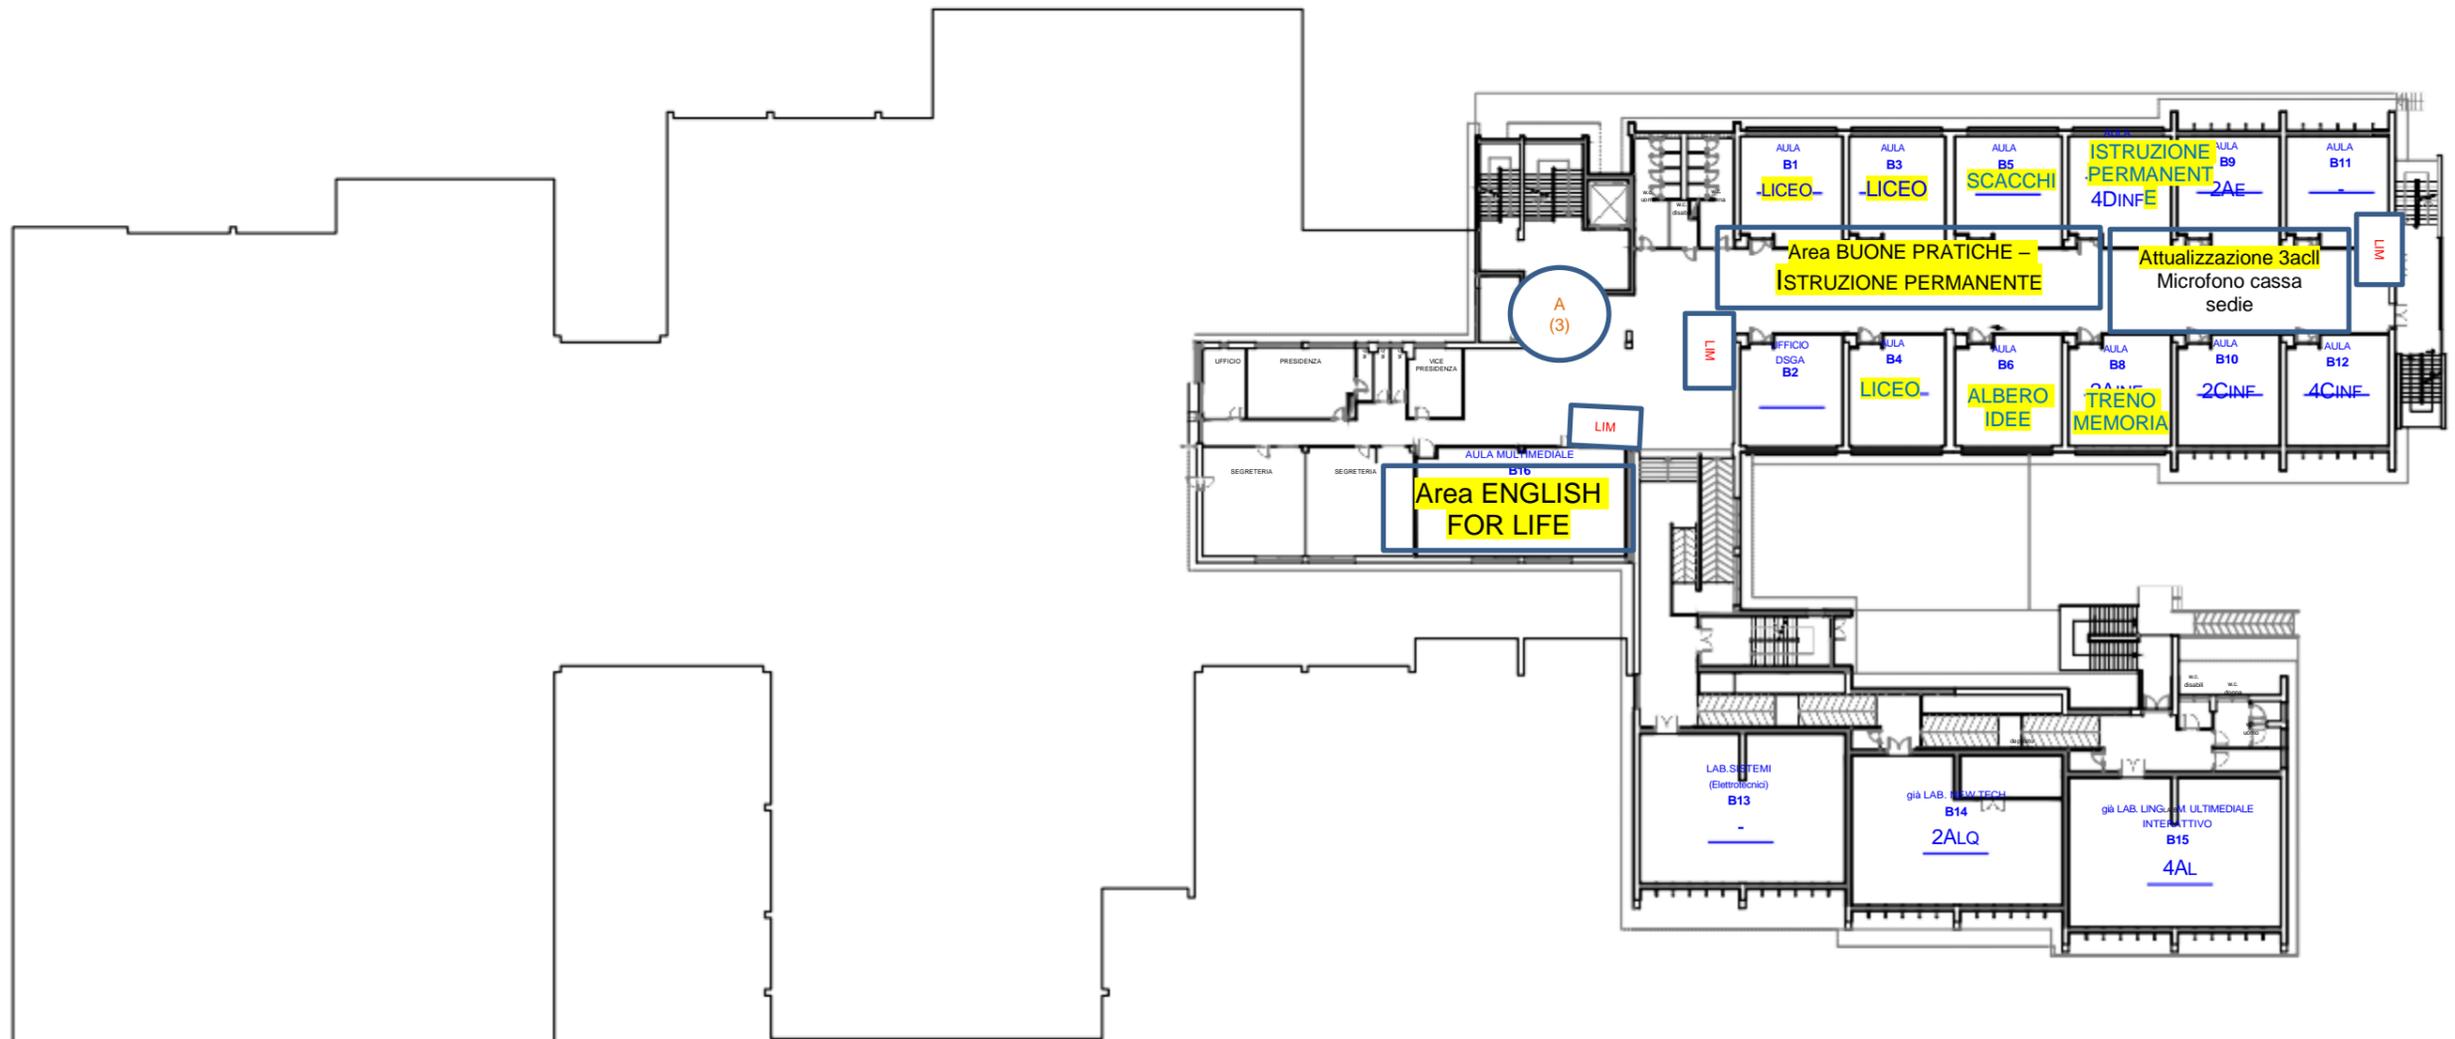

PIANO PRIMO


Sede centrale



Accoglienza (con numero degli studenti per accoglienza e servizio d'ordine)



LIM da posizionare fuori aula per indicare le aree tematiche dell'expo

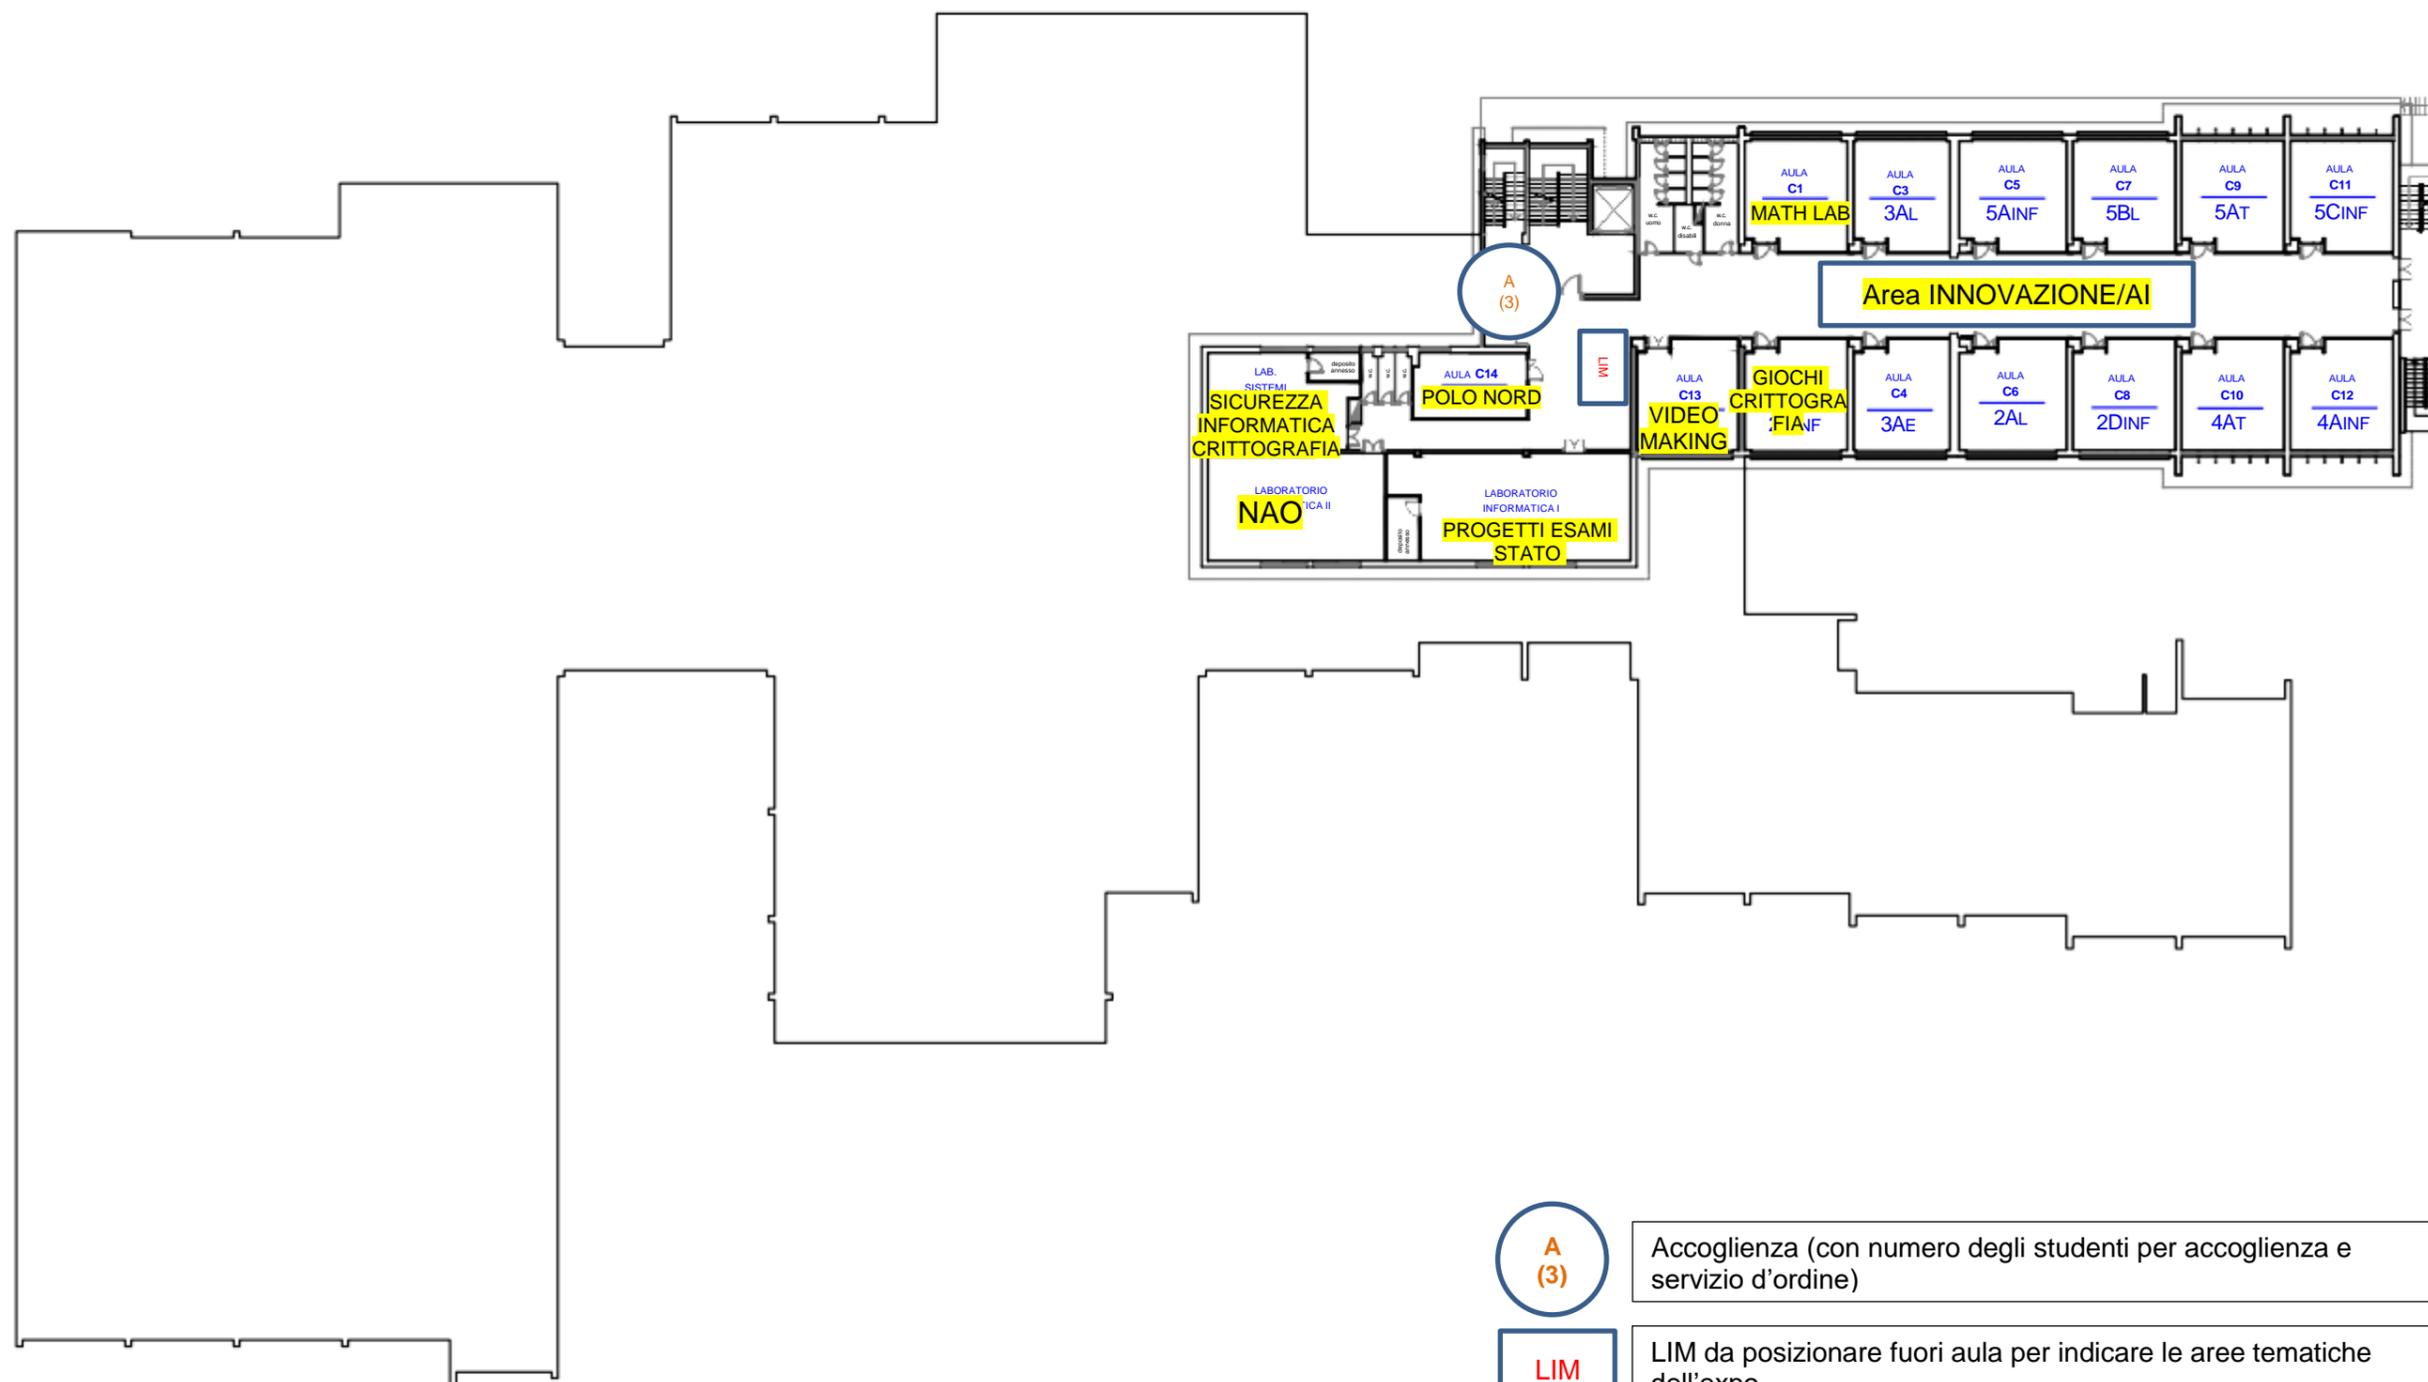

PIANO SECONDO

Sede centrale